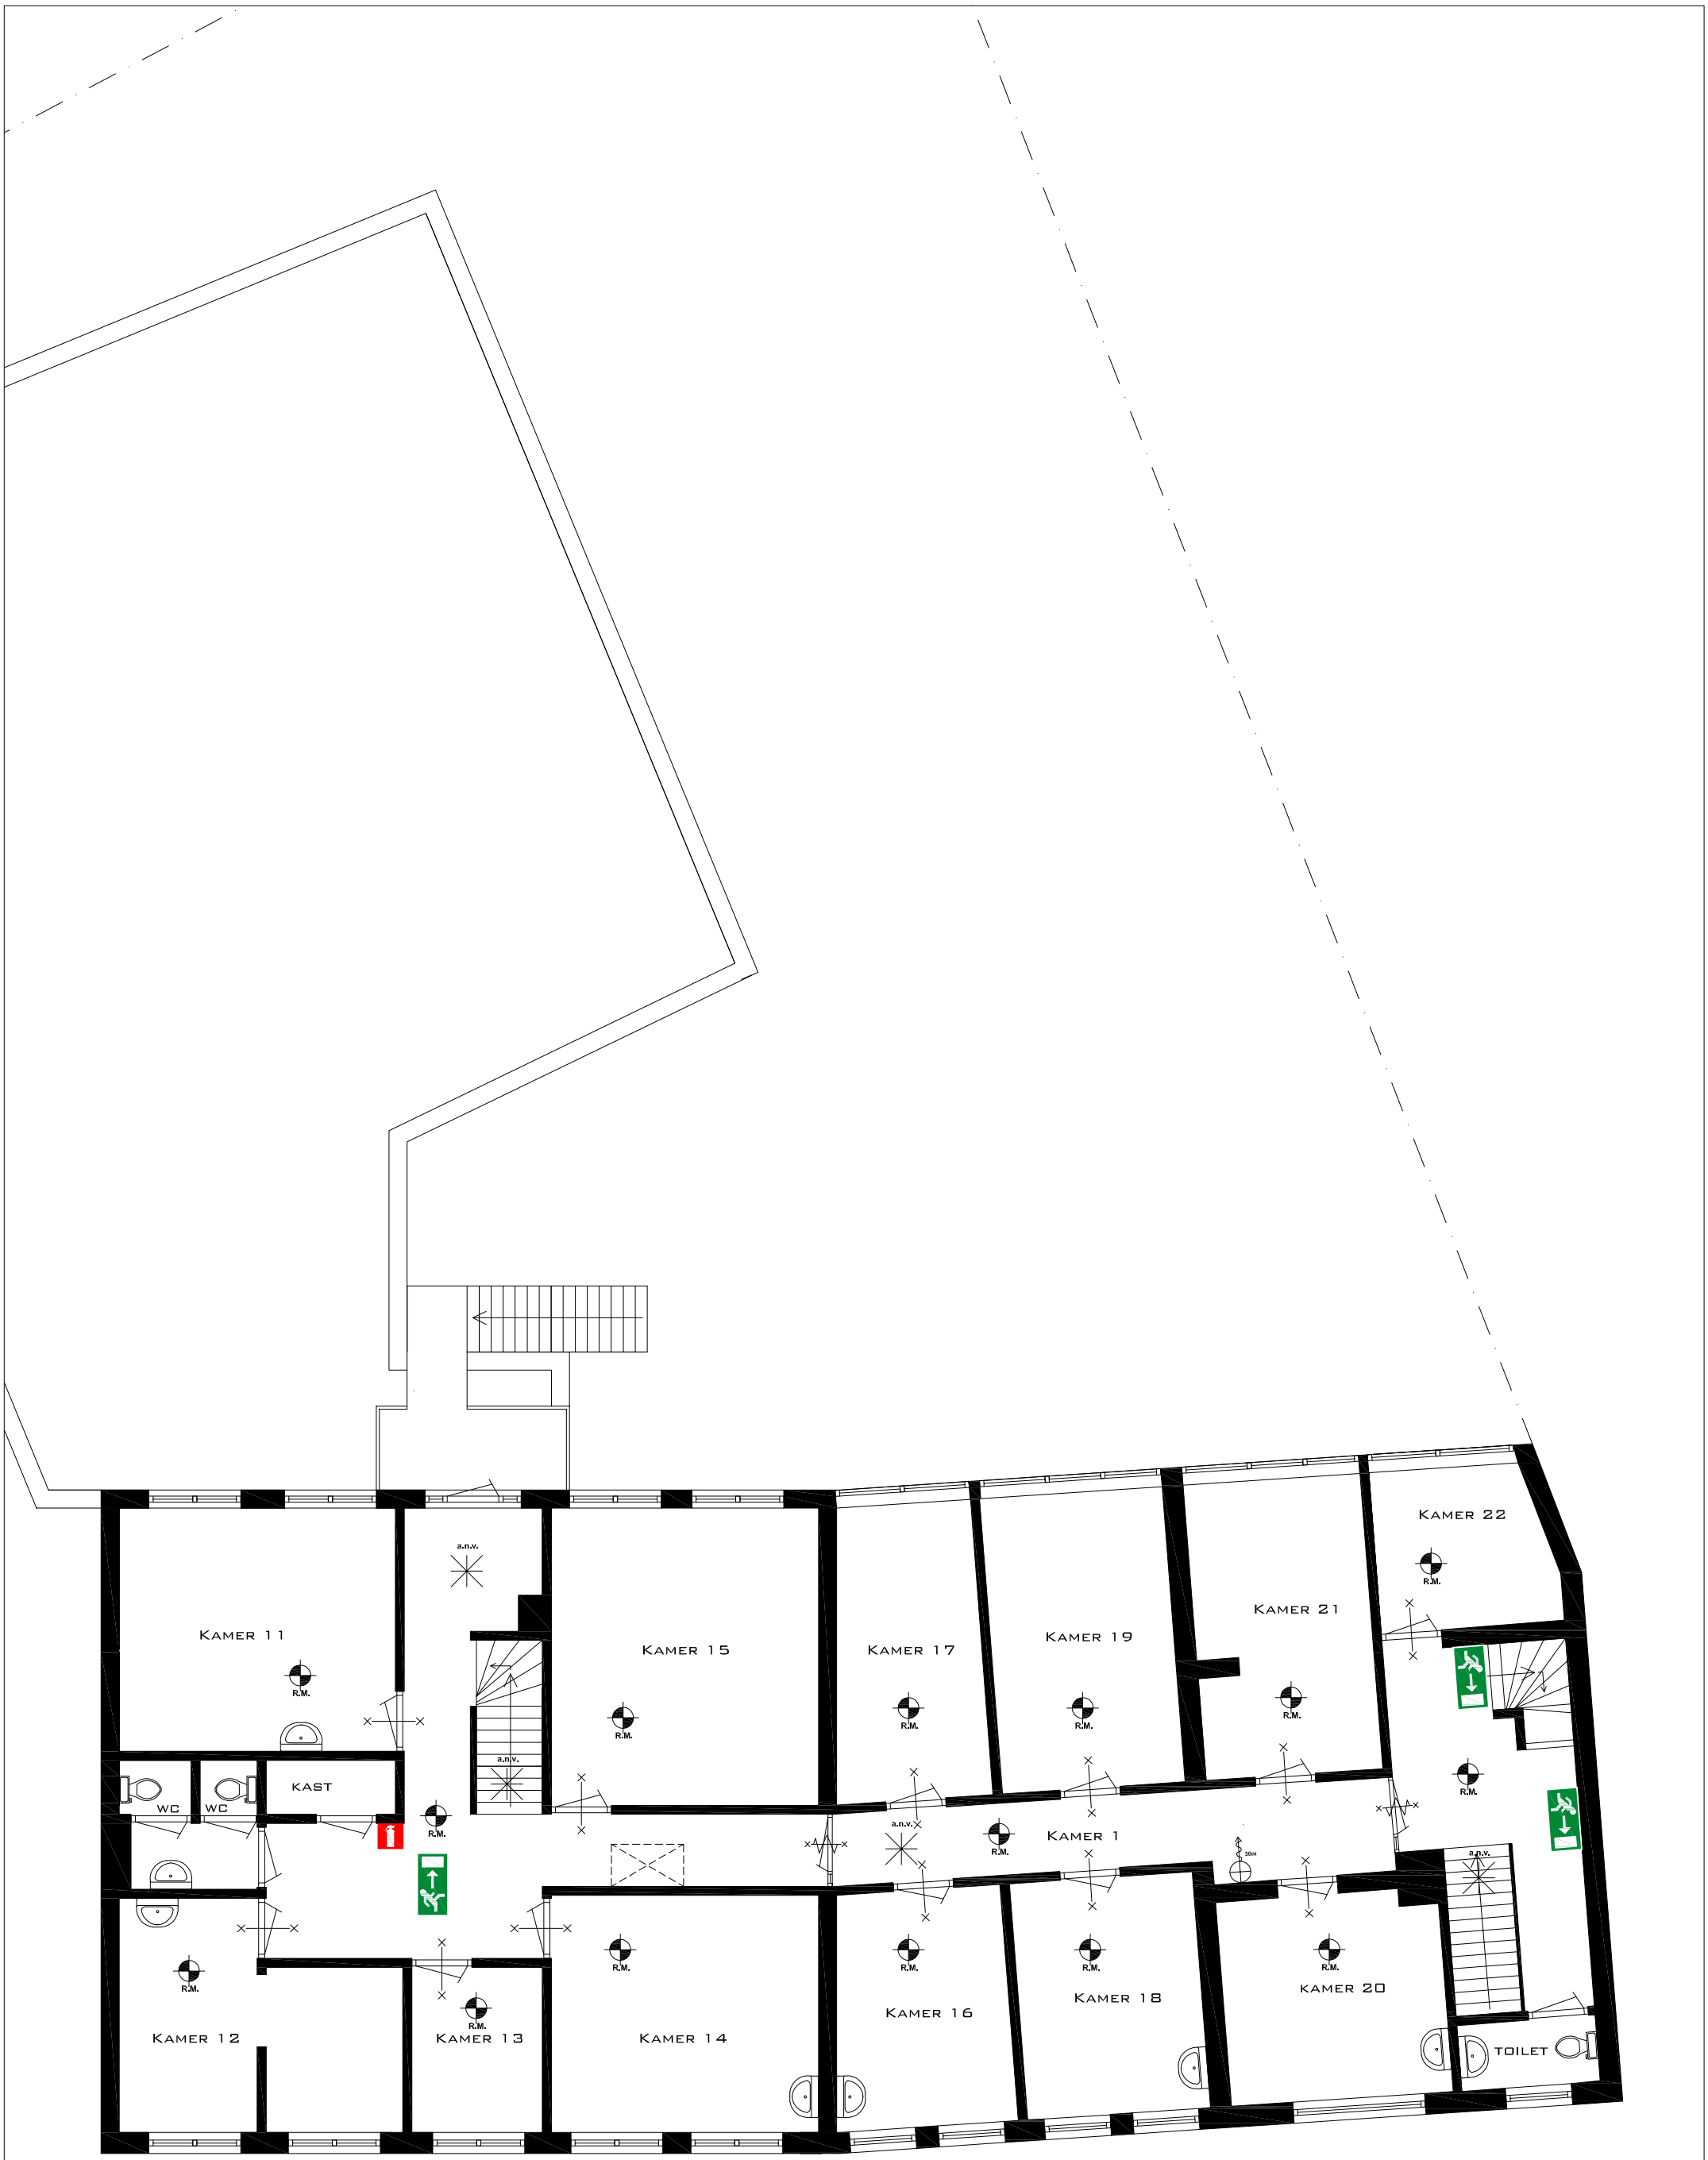

Benzenraderweg 275	
opdracht:	W. Huurdeman
omschrijving:	Verdieping
tekenaar(s):	J. Reinders
datum:	17 augustus 2015
schaal:	1:100
blad:	A3
bladnummer:	4
vervolgnummer:	5